


" Sr. F A B I O R I O D I Y A S S U D A "

" Sr. H A M A O M O R O D O M E E S H O J I "

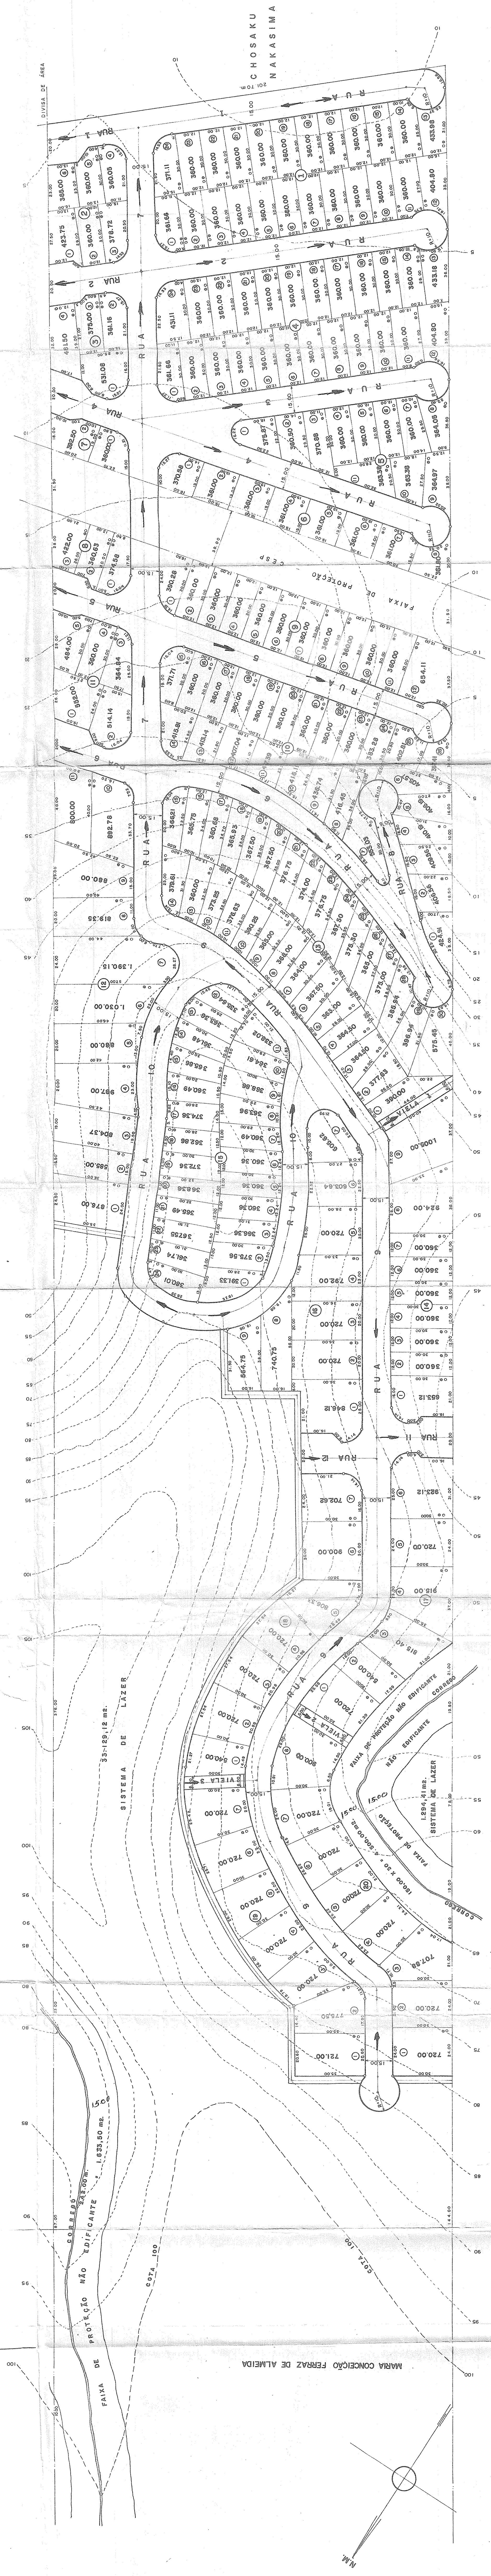

LEGENDA:
● FOSSE SÉPTICA
○ POÇO ABSORVENTE

PROJETO DE ARRUMAMENTO E LOTEAMENTO

FOLHA 1 / 4

DENOMINADO: " JARDIM IMPERIAL "

Proprietário: MARIA CONCEIÇÃO FERRAZ DE ALMEIDA

Local: Bairro MASSAGUACU, Distrito, Município e Comarca de Caraguatatuba, São Paulo

Situação: s/ escalas

Escala: 1:1.000

REPRESENTANTE: Maria C. Ferraz de Almeida

RESPONSÁVEL TÉCNICO: EMP EDISON PASOLI

C.R.E.A. 63.229/D

PREFEITURA

ART. 69.167

ÁREAS:

ÁREA	ÁREA LOTEADA	ÁREA VERDE	FAIXA DE PROTEÇÃO	FAIXA DE PROTEÇÃO	ÁREA TOTAL
109.523,35m ²	30.15%	34.423,53m ²	18.17%	59.031,82m ²	27.04%
9.763,50m ²	4.47%	5.625,00m ²	2.48%	218.367,00m ²	100.00%

APPROVADO

PREFEITURA DE CARAGUATUBA

PROFESSOR

DATA: 11/01/2002

REPRESENTANTE: Maria C. Ferraz de Almeida

REPRESENTANTE: EMP EDISON PASOLI

REPRESENTANTE: MARIA CONCEIÇÃO FERRAZ DE ALMEIDA